
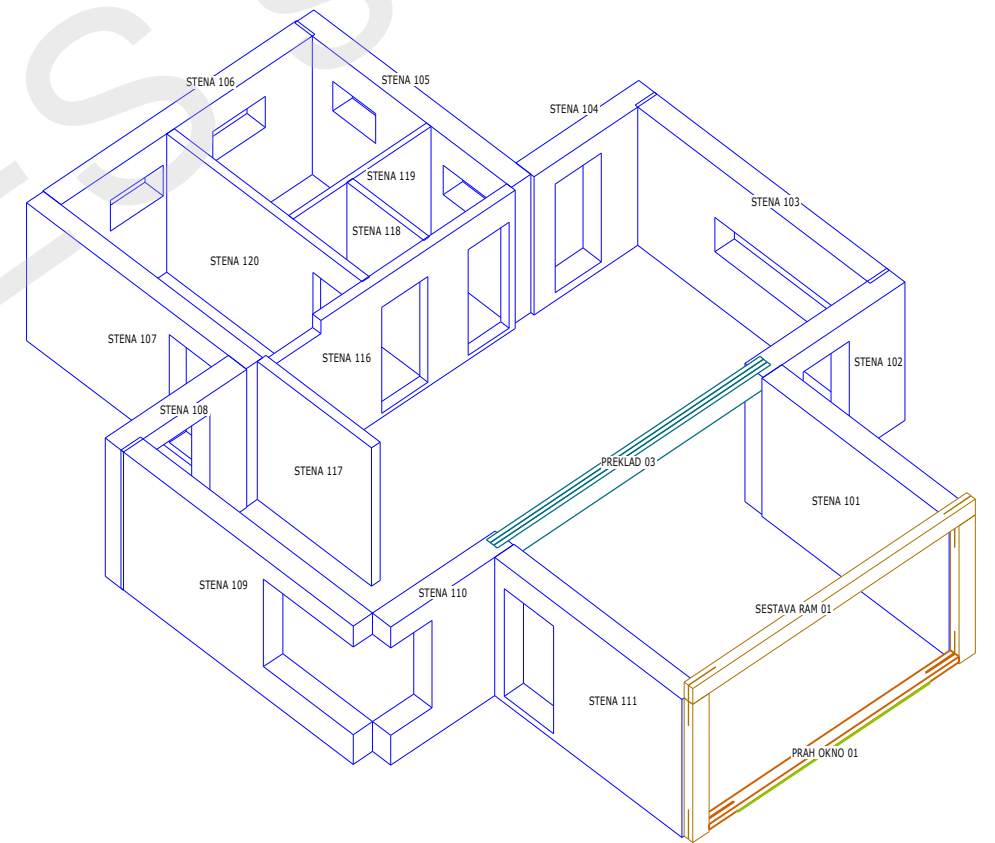


ŘEZ A-A

STAVEBNÍ ZÁMĚR:		STAVBA RD		<a href="http://www.tesar4u.cz">www.tesar4u.cz</a> <a href="http://www.vesperframes.cz">www.vesperframes.cz</a> <a href="http://www.wwing.cz">www.wwing.cz</a>	
AUTORIZOVANÝ INŽENÝR:	Ing. MICHAL ŠOPIK	DATUM:	05.03.13	Jůlia Fućika 97/101 CZ-795 01 Rýmařov tel.: 595 172 552	
ODP. PROJEKTANT:	Ing. MICHAL ŠOPIK	MĚŘITKO:	1:50	<b>VESPER HOMES</b> — sínce 1998 —	
VYPRACOVAL:	Petr Raška	FORMÁT:	A3		
INVESTOR:					
STAVENIŠTĚ:		ČÍSLO ZAKÁZKY:	100514	STUPEŇ:	VMS
NÁZEV VÝKRESU:	PŘÍČNÝ ŘEZ DOMEM	ČÍSLO VÝKRESU:	01		
		<a href="mailto:info@tesar4u.cz">info@tesar4u.cz</a>	<a href="mailto:info@vesperhomes.cz">info@vesperhomes.cz</a>	<a href="mailto:projekce@wwing.cz">projekce@wwing.cz</a>	

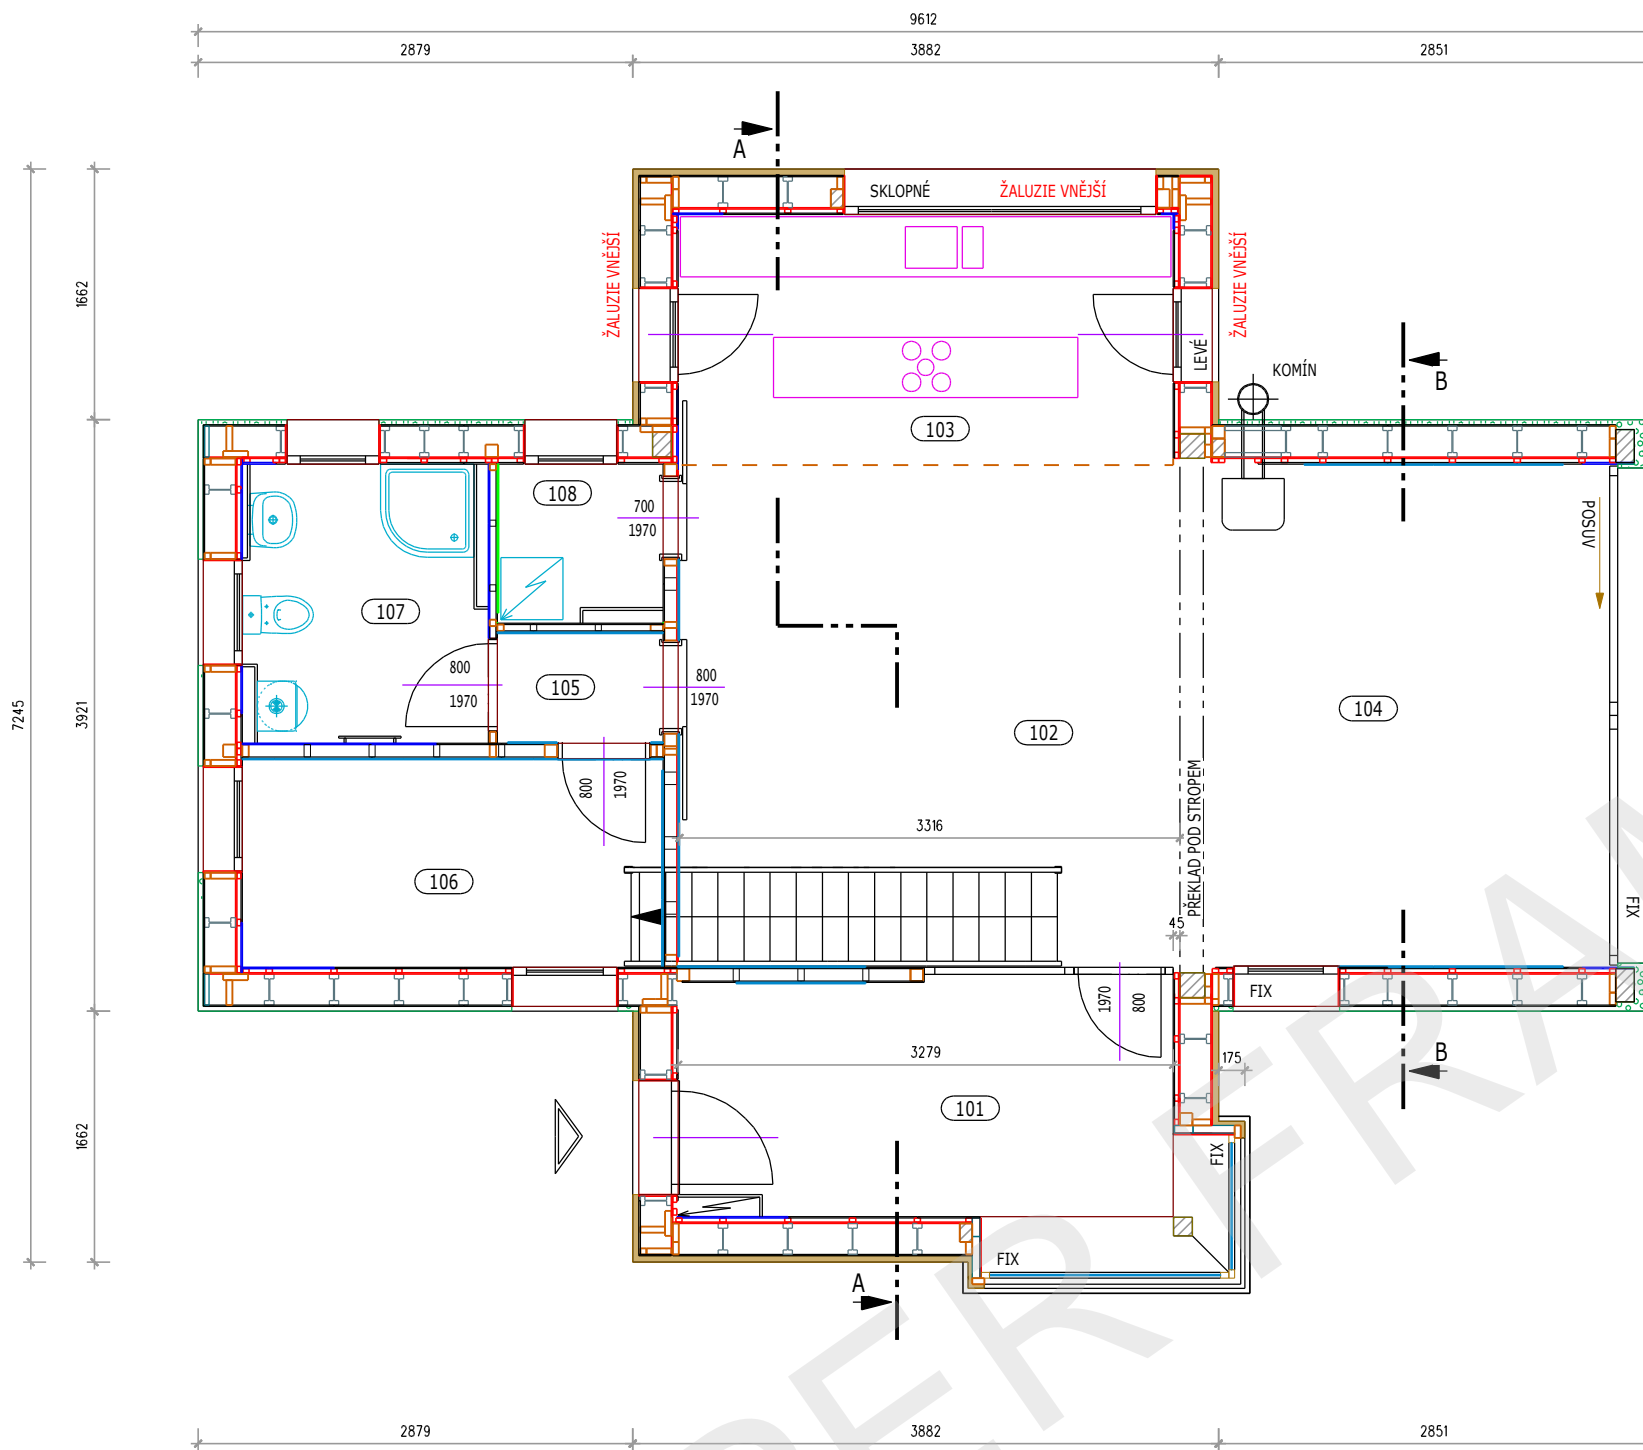

- DŘEVĚNÝ OBKLAD (SIBÍŘSKÝ MODŘÍN)
- MINERÁLNÍ IZOLACE FASÁDNÍ TL. 40 mm

STAVEBNÍ ZÁMĚR:		<b>STAVBA RD</b>		<a href="http://www.tesar4u.cz">www.tesar4u.cz</a> <a href="http://www.vesperframes.cz">www.vesperframes.cz</a> <a href="http://www.wwing.cz">www.wwing.cz</a>	
AUTORIZOVANÝ INŽENÝR:	Ing. MICHAL ŠOPIK	DATUM:	05.03.13	Julia Fučíka 97/101 CZ-795 01 Rýmařov tel.: 595 172 552	
ODP. PROJEKTANT:	Ing. MICHAL ŠOPIK	MĚŘÍTKO:	1:100		
VYPRACOVAL:	Petr Raška	FORMÁT:	A3		
INVESTOR:					
STAVENÍŠTĚ:		ČÍSLO ZAKÁZKY:	100514	STUPEŇ:	VMS
NÁZEV VÝKRESU:	<b>PŮDORYS PŘÍZEMÍ</b>	ČÍSLO VÝKRESU:	02		
		<a href="mailto:info@tesar4u.cz">info@tesar4u.cz</a>		<a href="mailto:info@vesperhomes.cz">info@vesperhomes.cz</a>	
				<a href="mailto:projekce@wwing.cz">projekce@wwing.cz</a>	

