


|                              |  |   |  |
|------------------------------|--|---|--|
| <b>AKCE:</b>                 | <b>ZASTŘEŠENÍ VSTUPU / REKONSTRUKCE GARÁŽE</b> |   |  |
| <b>ZPRACOVAL:</b>            | Ing. Michal Šopík & Petr Raška                 |   |  |
| <b>AUTORIZOVANÝ INŽENÝR:</b> | Ing. Michal Šopík                              | <b>ČKAIT 1102347</b>  |  |
| <b>MĚŘÍTKO:</b>              | <b>INVESTOR:</b>                               |   |  |
| 1:50                         |  |   |  |
| <b>FORMÁT: A3</b>            | <b>NÁZEV VÝKRESU:</b>                          | <b>Č. VÝKRESU</b>   |  |
|                              | POHLEDY NA DŮM 1/2                             | <b>01</b>   |  |
|                              | <b>VESPER FRAMES s. r. o.</b>                  | Julia Fučíka 97/101<br>CZ-795 01 Kýmářov<br>mobil.: +420 606 769 152<br>tel.: 554 219 079<br>fax.: 554 219 080<br>e-mail: info@vesperhomes.cz<br>http: www.vesperhomes.cz |  |

Plnohodnotné řešení

**VESPER  
HOMES**

**work**

**VESPER  
FRAMES**

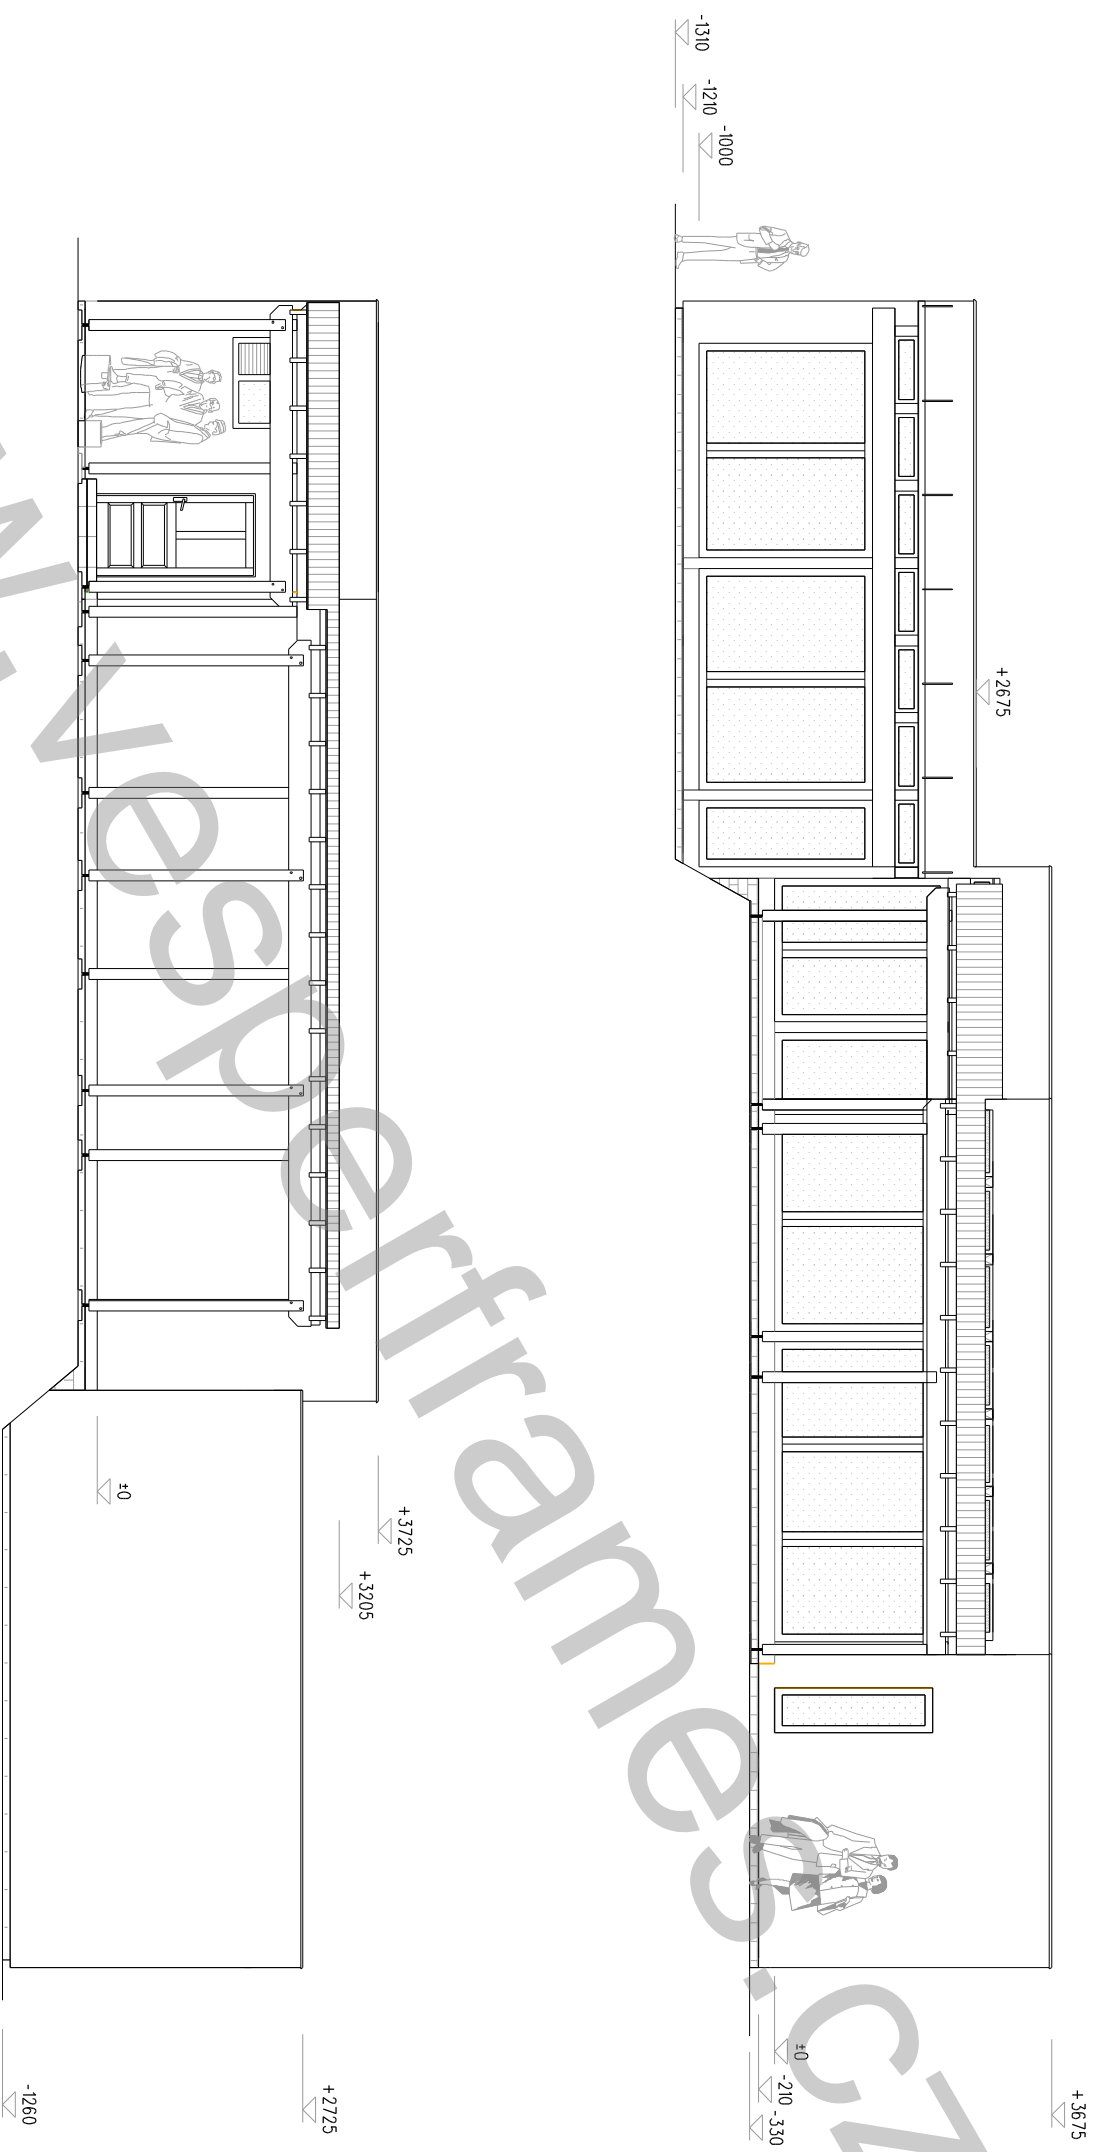

www.vesperframes.cz

|                              |  |                   |                               |
|------------------------------|--|-------------------|-------------------------------|
| <b>AKCE:</b>                 | <b>ZASTŘEŠENÍ VSTUPU / REKONSTRUKCE GARÁŽE</b> |                   | <b>VESPER FRAMES s. r. o.</b> |
| <b>ZPRACOVAL:</b>            | Ing. Michal Šopík & Petr Raška                 |                   | Julia Fučíka 97/101           |
| <b>AUTORIZOVANÝ INŽENÝR:</b> | Ing. Michal Šopík                              | ČKAIT 1102347     | CZ-795 01 Křmářov             |
| <b>MĚŘÍTKO:</b>              | <b>INVESTOR:</b>                               |                   | mobl.: +420 606 769 152       |
| 1:50                         |  |                   | tel.: 554 219 079             |
|                              |  |                   | fax.: 554 219 080             |
| <b>FORMÁT:</b> A3            | <b>NÁZEV VÝKRESU:</b>                          | <b>Č. VÝKRESU</b> | e-mail: info@vesperhomes.cz   |
|                              | POHLEDY NA DŮM 2/2                             | <b>02</b>         | http: www.vesperhomes.cz      |


Plnohodnotné řešení

**VESPER  
HOMES**

**work**

**VESPER  
FRAMES**



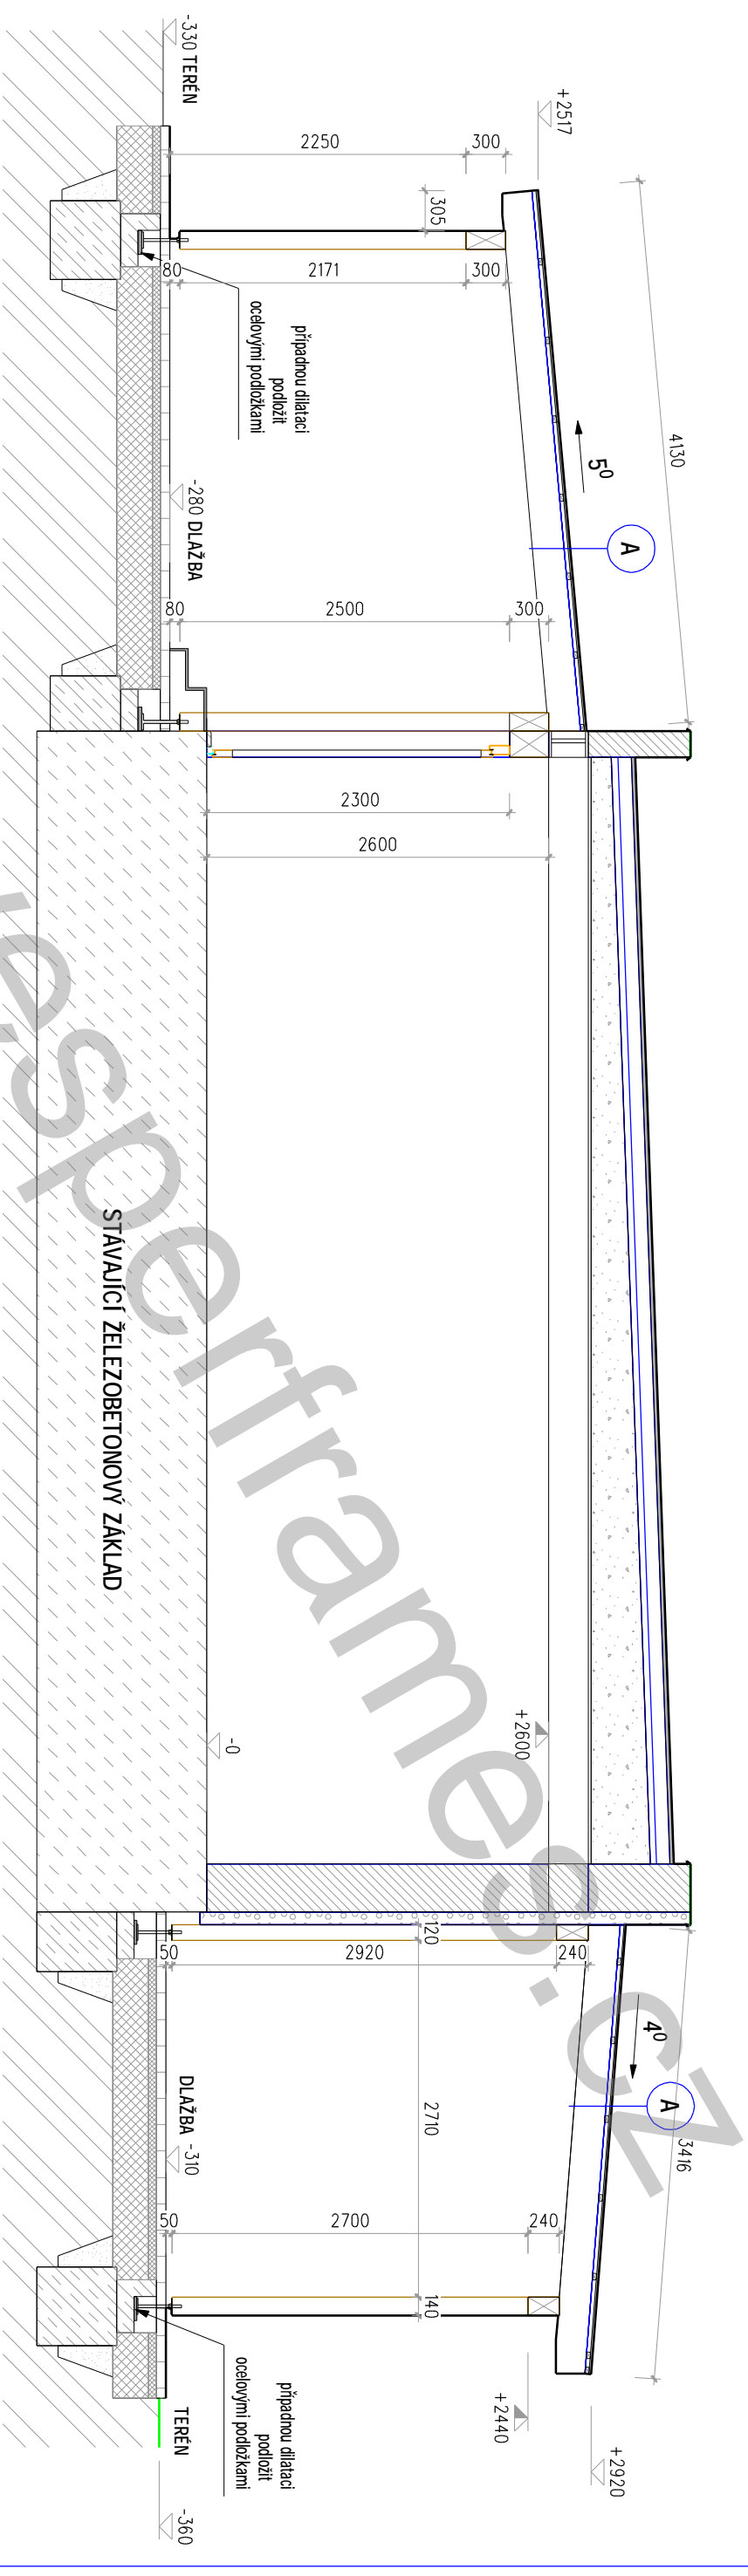

### A - STŘECHA

POLYKARBONÁTOVÁ KRYTINA TL. 10 mm  
 STŘEŠNÍ LAŤ 30x50 mm  
 KROKEV 60x240 mm  
 CELKEM TLOUŠŤKA 300 mm

#### LEGENDA MATERIÁLŮ:

|  |                |  |                    |
|--|----------------|--|--------------------|
|  | ROSTLÝ TERÉN   |  | IZOLACE            |
|  | ŠTĚRKOVÝ NÁSYP |  | POLYSTYREN         |
|  | ZÁSYP          |  | STÁVAJÍCÍ ZDIVO    |
|  | ŽELEZOBETON    |  | ŠTĚRK FRAKCE 16/32 |
|  | DŘEVO          |  | ŠTĚRK FRAKCE 4/8   |
|  | PROSTÝ BETON   |  |                    |


|                               |  |   |                   |
|-------------------------------|--|---|-------------------|
| <b>AKCE:</b>                  | <b>ZASTŘEŠENÍ VSTUPU / REKONSTRUKCE GARÁŽE</b> |   |                   |
| <b>ZPRACOVAL:</b>             | Ing. Michal Šopík & Petr Raška                 |   |                   |
| <b>AUTORIZOVANÝ INŽENÝR:</b>  | Ing. Michal Šopík                              | <b>ČKAIT 1102347</b>  |                   |
| <b>MĚŘÍTKO:</b>               | <b>INVESTOR:</b>                               |   | <b>Č. VÝKRESU</b> |
| 1:50                          |  |   | <b>06</b>         |
| <b>FORMÁT:</b>                | <b>NÁZEV VÝKRESU:</b>                          | <b>ŘEZ A-A</b>  |                   |
| A3                            |  |   |                   |
| <b>VESPER FRAMES s. r. o.</b> |  | Julia Ručíka 97/101<br>CZ-795 01 Kýmářov<br>mobil.: +420 606 769 152<br>tel.: 554 219 079<br>fax.: 554 219 080<br>e-mail: info@vesperhomes.cz<br>http: www.vesperhomes.cz |                   |

Přínohodnotné řešení

**VESPER  
HOMES**

**work**

**VESPER  
FRAMES**

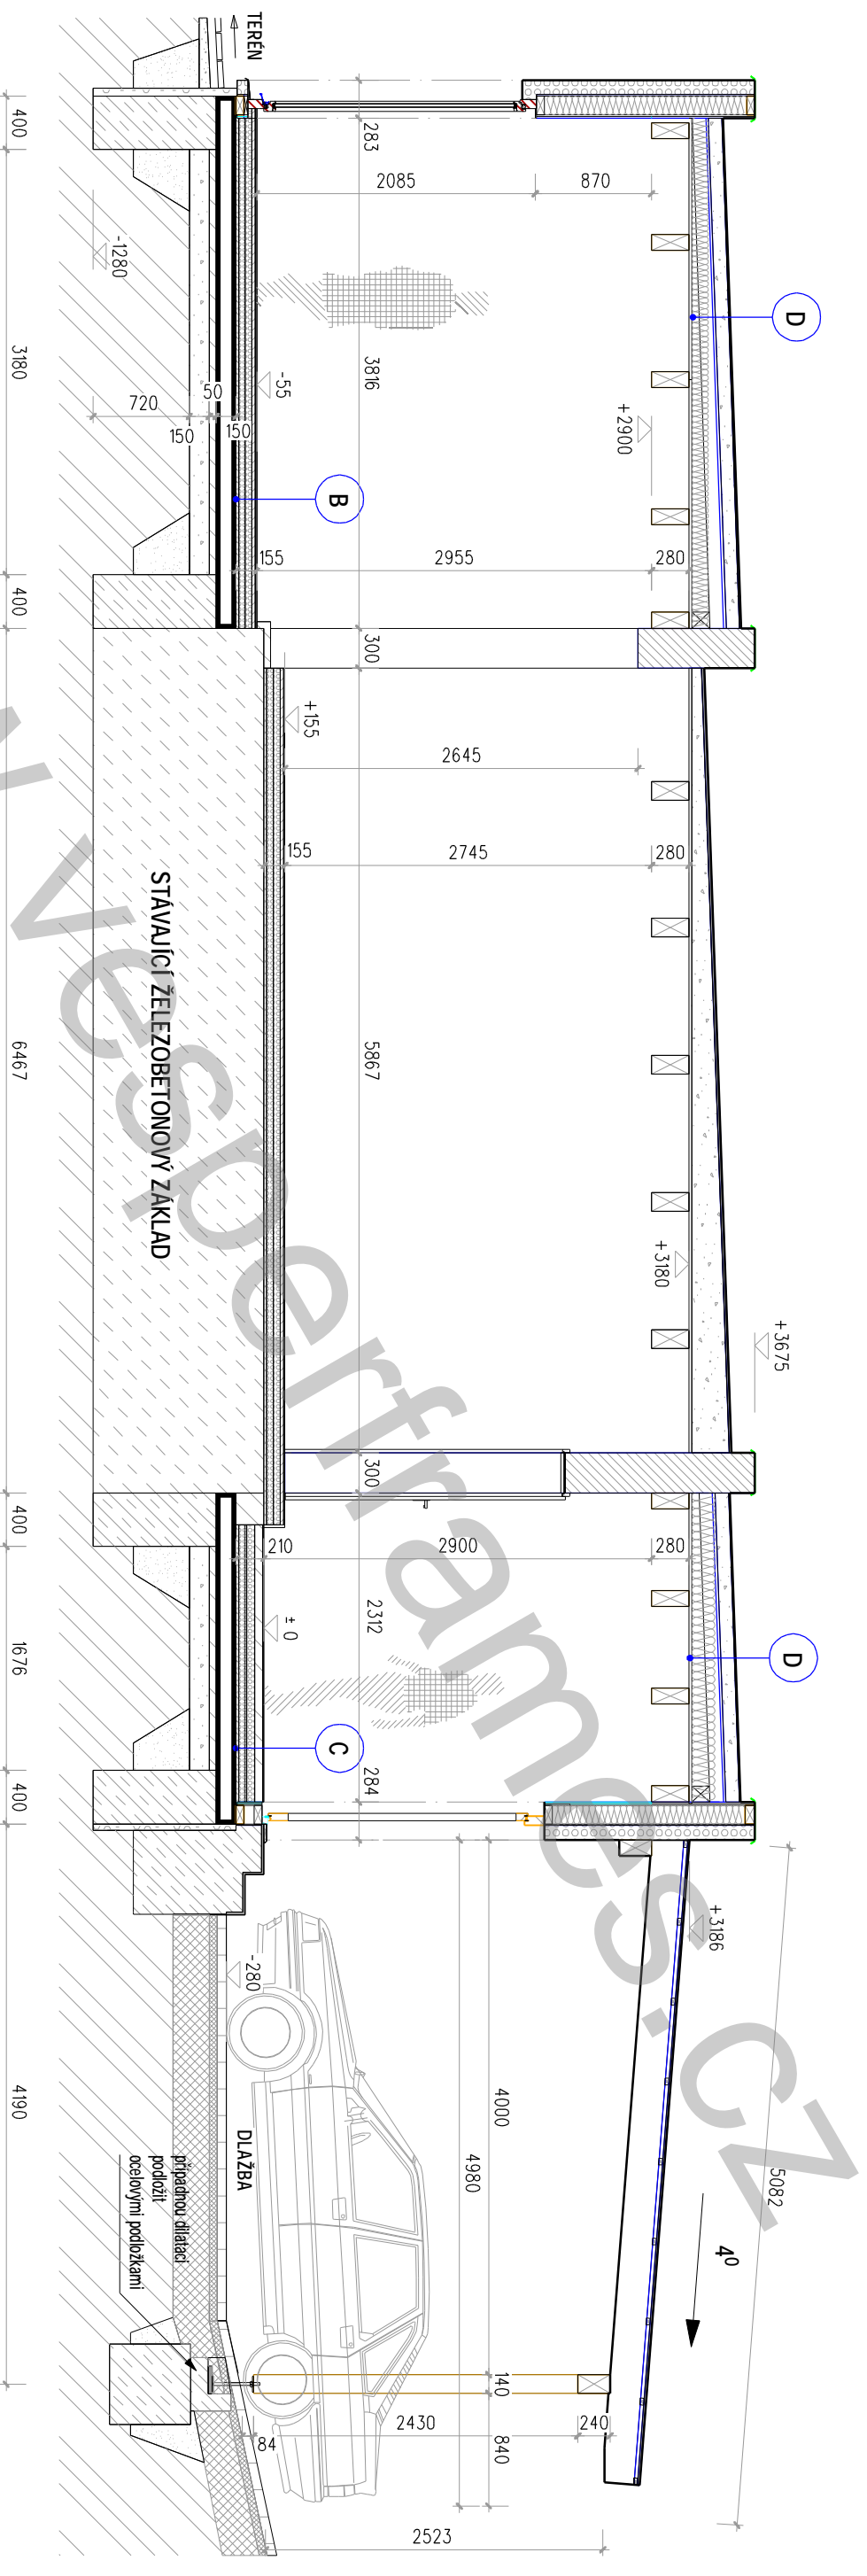

**LEGENDA MATERIÁLŮ:**

|  |                |  |                    |
|--|----------------|--|--------------------|
|  | ROSTLÝ TERÉN   |  | IZOLACE            |
|  | ŠTĚRKOVÝ NÁSYP |  | POLYSTYREN         |
|  | ZÁSYP          |  | STAVAJÍCÍ ZDIVO    |
|  | ŽELEZOBETON    |  | ŠTĚRK FRAKCE 16/32 |
|  | DŘEVO          |  | ŠTĚRK FRAKCE 4/8   |
|  | PROSTÝ BETON   |  |                    |

|                              |  |                              |  |
|------------------------------|--|------------------------------|--|
| <b>AKCE:</b>                 | <b>ZASTŘEŠENÍ VSTUPU / REKONSTRUKCE GARÁŽE</b>   | <b>AKCE:</b>                 | <b>ZASTŘEŠENÍ VSTUPU / REKONSTRUKCE GARÁŽE</b>   |
| <b>ZPRACOVAL:</b>            | Ing. Michal Šopík & Petr Raška   | <b>ZPRACOVAL:</b>            | Ing. Michal Šopík & Petr Raška   |
| <b>AUTORIZOVANÝ INŽENÝR:</b> | Ing. Michal Šopík  | <b>AUTORIZOVANÝ INŽENÝR:</b> | Ing. Michal Šopík  |
| <b>MĚŘÍTKO:</b>              | 1:50   | <b>MĚŘÍTKO:</b>              | 1:50   |
| <b>INVESTOR:</b>             | ČKAIT 1102347  | <b>INVESTOR:</b>             | ČKAIT 1102347  |
| <b>NÁZEV VÝKRESU:</b>        | ŘEZ B-B  | <b>NÁZEV VÝKRESU:</b>        | ŘEZ B-B  |
| <b>Č. VÝKRESU</b>            | 07   | <b>Č. VÝKRESU</b>            | 07   |
| <b>vesper frames s.r.o.</b>  | Julia Fučíka 97/101<br>CZ-795 01 Kýmářov<br>mobil.: +420 606 769 152<br>tel.: 554 219 079<br>fax: 554 219 080<br>e-mail: info@vesperhomes.cz<br>http: www.vesperhomes.cz | <b>vesper frames s.r.o.</b>  | Julia Fučíka 97/101<br>CZ-795 01 Kýmářov<br>mobil.: +420 606 769 152<br>tel.: 554 219 079<br>fax: 554 219 080<br>e-mail: info@vesperhomes.cz<br>http: www.vesperhomes.cz |

Plnohodnotné řešení

**VESPER HOMES**

**work**

**VESPER FRAMES**