


-LOŽNICE DOLU  
-2 TERASY

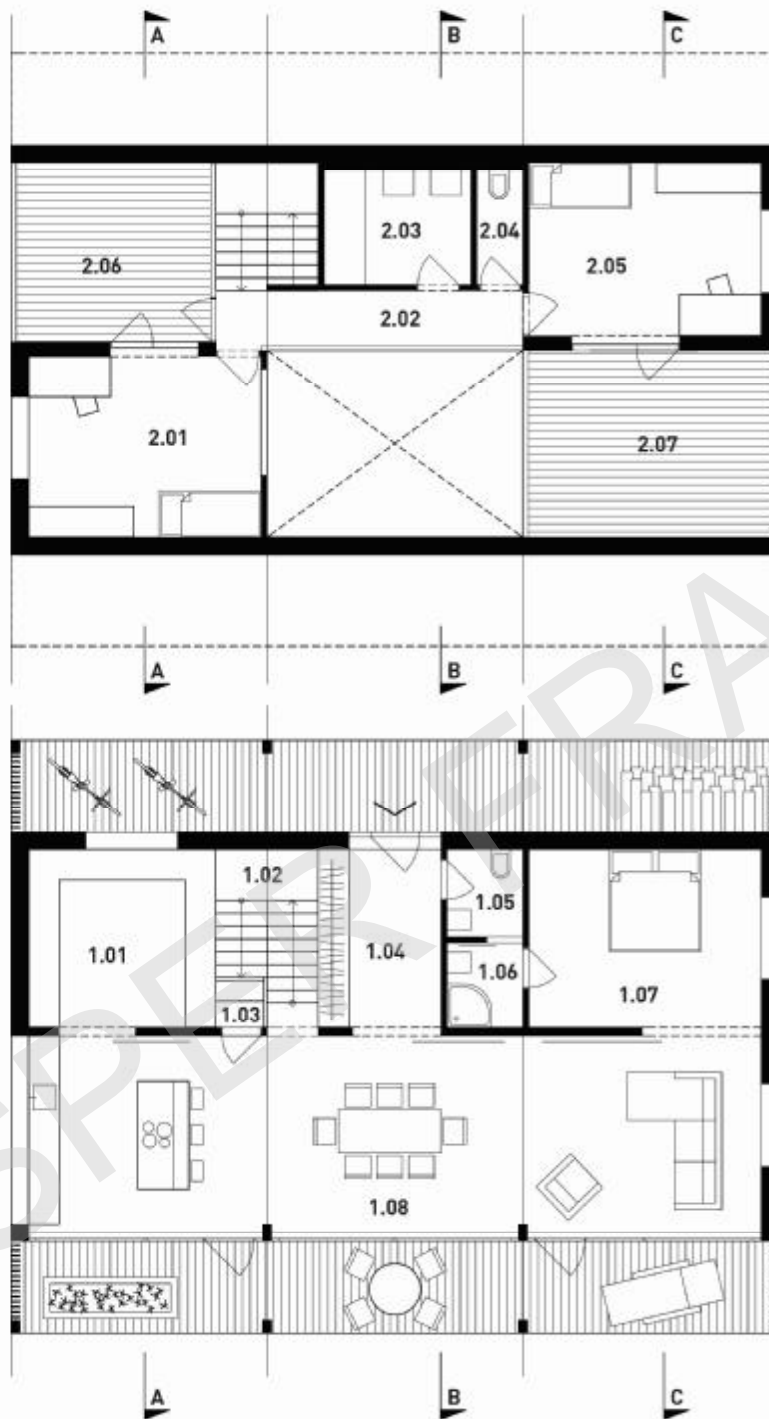

### PŮDORYS 2NP

VARIANTA 1 1:100

#### TABULKA MÍSTNOSTÍ

ČÍSLO	NÁZEV	PLOCHA/m <sup>2</sup>
2.01	POKOJ	16,07
2.02	GALERIE	6,48
2.03	KOUPELNA	6,38
2.04	WC	2,01
2.05	POKOJ	15,30
2.06	TERASA	13,26
2.07	TERASA	17,57

PODLAHOVÁ PLOCHA 2NP	77,07
UŽITKOVÁ PLOCHA 2NP	39,76

### PŮDORYS 1NP

#### TABULKA MÍSTNOSTÍ

ČÍSLO	NÁZEV	PLOCHA/m <sup>2</sup>
1.01	DOMÁCÍ PRÁCE	12,77
1.02	SCHODIŠTĚ	5,99
1.03	SPIŽ	0,87
1.04	ZÁDVĚŘÍ	8,38
1.05	WC	2,53
1.06	KOUPELNA	2,46
1.07	LOŽNICE	15,84
1.08	OB. PROSTOR+JÍDELNA+KK	52,41


PODLAHOVÁ PLOCHA 1NP	101,25
UŽITKOVÁ PLOCHA 1NP	86,88

PODLAHOVÁ PLOCHA CELKEM	178,32
UŽITKOVÁ PLOCHA	126,64



## VARIANTA 2 1:100

-LOŽNICE DOLE  
-1 TERASA

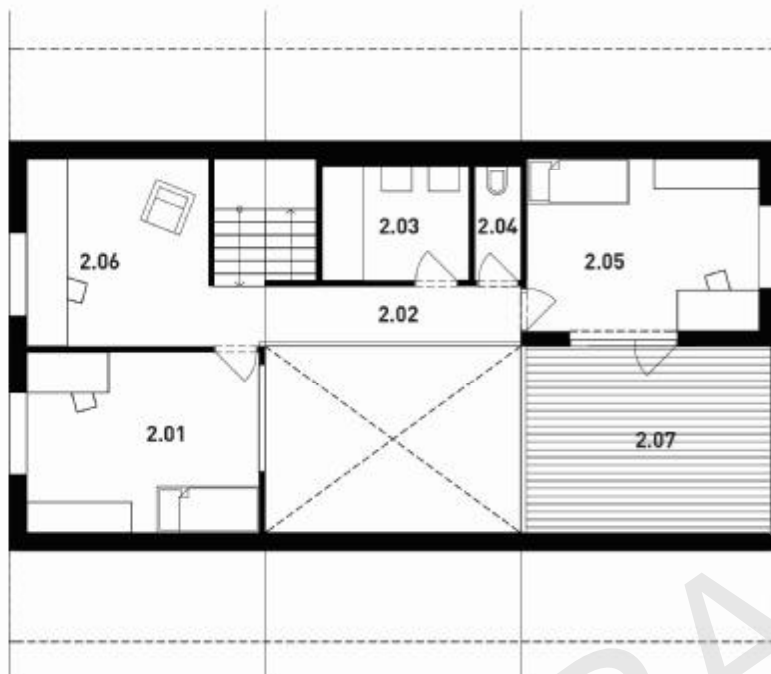

### PŮDORYS 2NP

#### TABULKA MÍSTNOSTÍ

ČÍSLO	NÁZEV	PLOCHA/m <sup>2</sup>
2.01	POKOJ	16,07
2.02	GALERIE	6,48
2.03	KOUPELNA	6,38
2.04	WC	2,01
2.05	POKOJ	15,30
2.06	PRACOVNA	13,26
2.07	TERASA	17,57

PODLAHOVÁ PLOCHA 2NP	77,07
UŽITKOVÁ PLOCHA 2NP	53,02


### PŮDORYS 1NP

#### TABULKA MÍSTNOSTÍ



ČÍSLO	NÁZEV	PLOCHA/m <sup>2</sup>
1.01	DOMÁCI PRÁCE	12,77
1.02	SCHODIŠTĚ	5,99
1.03	SPIŽ	0,87
1.04	ZÁDVĚŘÍ	8,38
1.05	WC	2,53
1.06	KOUPELNA	2,46
1.07	LOŽNICE	15,84
1.08	OB. PROSTOR+JÍDELNA+KK	52,41

PODLAHOVÁ PLOCHA 1NP	101,25
UŽITKOVÁ PLOCHA 1NP	86,88

PODLAHOVÁ PLOCHA CELKEM	178,32
UŽITKOVÁ PLOCHA	139,90

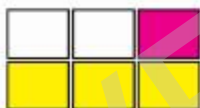

-LOŽNICE DOLE  
-ŽÁDNÁ TERASA

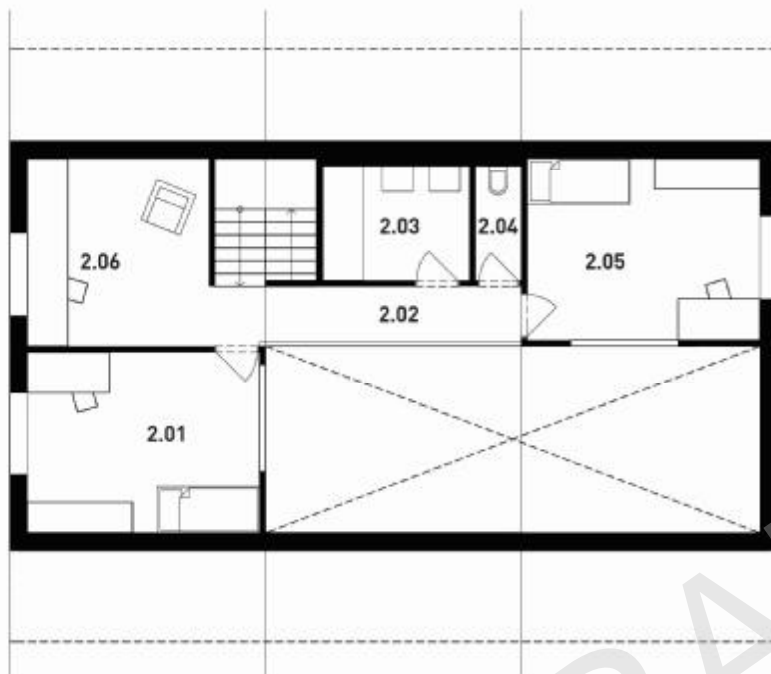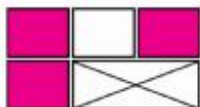

### PŮDORYS 2NP

#### TABULKA MÍSTNOSTÍ

ČÍSLO	NÁZEV	PLOCHA/m <sup>2</sup>
2.01	POKOJ	16,07
2.02	GALERIE	6,48
2.03	KOUPELNA	6,38
2.04	WC	2,01
2.05	POKOJ	15,30
2.06	PRACOVNA	13,26

PODLAHOVÁ PLOCHA 2NP	59,50
UŽITKOVÁ PLOCHA 2NP	53,02



### PŮDORYS 1NP

#### TABULKA MÍSTNOSTÍ


ČÍSLO	NÁZEV	PLOCHA/m <sup>2</sup>
1.01	DOMÁCÍ PRÁCE	12,77
1.02	SCHODIŠTĚ	5,99
1.03	SPIŽ	0,87
1.04	ZÁDVĚŘÍ	8,38
1.05	WC	2,53
1.06	KOUPELNA	2,46
1.07	LOŽNICE	15,84
1.08	OB. PROSTOR+JÍDELNA+KK	52,41

PODLAHOVÁ PLOCHA 1NP	101,25
UŽITKOVÁ PLOCHA 1NP	86,88

PODLAHOVÁ PLOCHA CELKEM	160,75
UŽITKOVÁ PLOCHA	139,90



-LOŽNICE NAHOŘE  
-ŽÁDNÁ TERASA

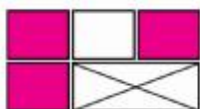

### PŮDORYS 2NP

VARIANTA 4 1:100

#### TABULKA MÍSTNOSTÍ

ČÍSLO	NÁZEV	PLOCHA/m <sup>2</sup>
2.01	POKOJ	16,07
2.02	GALERIE	6,48
2.03	KOUPELNA	6,38
2.04	WC	2,01
2.05	LOŽNICE	15,30
2.06	POKOJ	13,26

PODLAHOVÁ PLOCHA 2NP	59,50
UŽITKOVÁ PLOCHA 2NP	53,02



### PŮDORYS 1NP

#### TABULKA MÍSTNOSTÍ

ČÍSLO	NÁZEV	PLOCHA/m <sup>2</sup>
1.01	DOMÁCÍ PRÁCE	12,77
1.02	SCHODIŠTĚ	5,99
1.03	SPIŽ	0,87
1.04	ZÁDVĚŘÍ	8,38
1.05	WC	2,53
1.06	KOUPELNA	2,46
1.07	PRACOVNA/HOST	15,84
1.08	OB. PROSTOR+JÍDELNA+KK	52,41

PODLAHOVÁ PLOCHA 1NP	101,25
UŽITKOVÁ PLOCHA 1NP	86,88

PODLAHOVÁ PLOCHA CELKEM	160,75
UŽITKOVÁ PLOCHA	139,90



# VARIABILITA MOŽNÉ VARIANTY ŘEŠENÍ

VARIANTA 1

-LOŽNICE DOLE  
+TERASA



VARIANTA 2

-LOŽNICE DOLE  
+TERASA



VARIANTA 3

-LOŽNICE DOLE  
+ZÁHRADA




VARIANTA 4  
/VARIANTA 4 ROZPRACOVÁNA DO STUDIE

-LOŽNICE NAHOŘE  
+ZÁHRADA



VESPER FRAMES S.r.o.

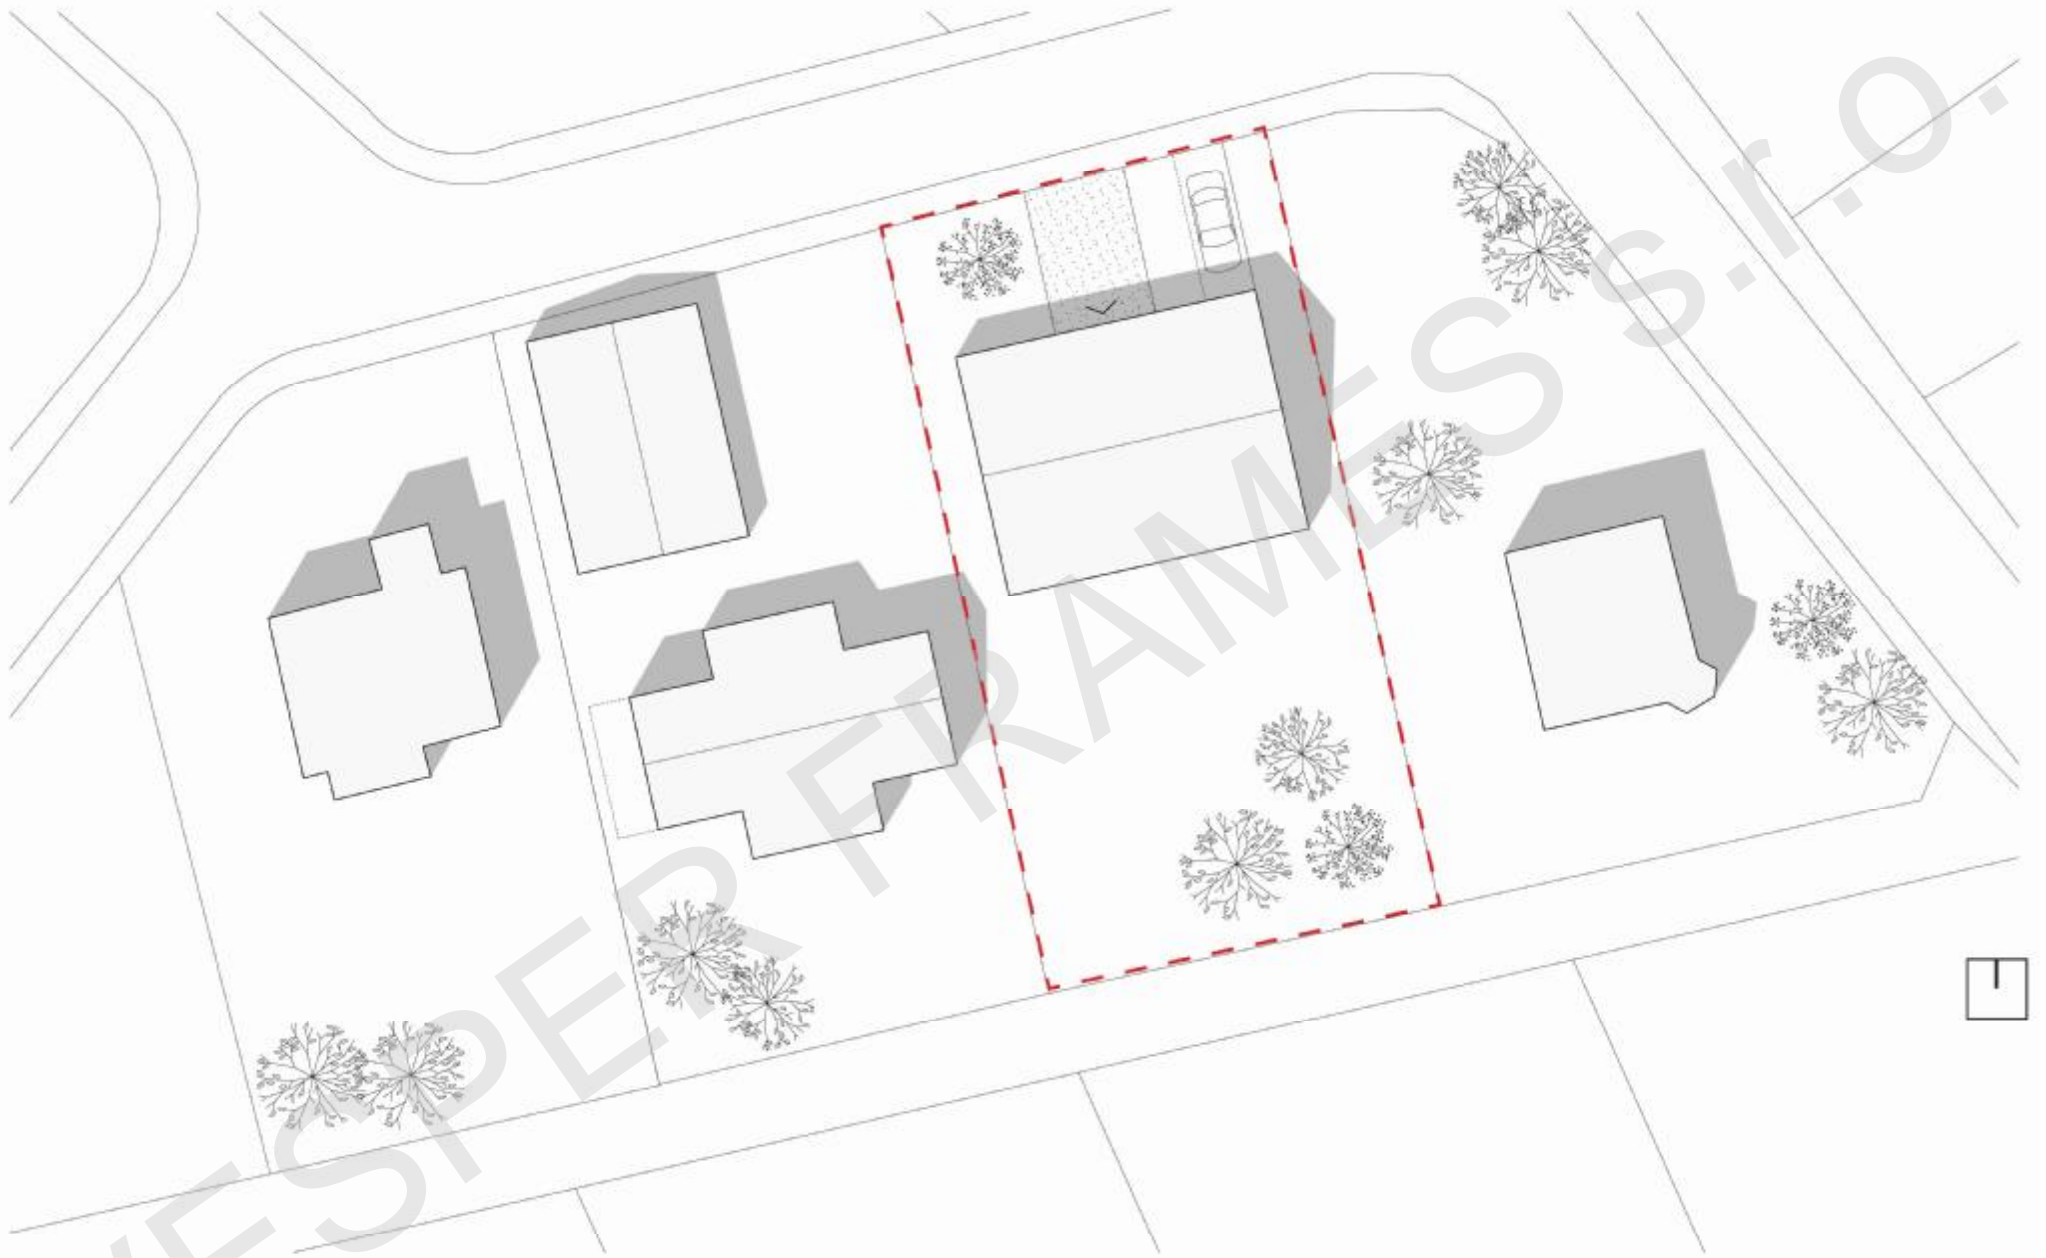

TABULKA MÍSTNOSTÍ

ČÍSLO	NÁZEV	UŽ. PL./m2	Č.PODL. PL./m2
1.01	DOMÁCÍ PRÁCE	7,21	13,03
1.02	SCHODIŠTĚ	1,20	5,75
1.03	SPIŽ	1,64	1,64
1.04	ZÁDVĚŘÍ	7,06	9,26
1.05	WC	2,22	2,22
1.06	KOUPELNA	1,57	2,75
1.07	PRACOVNA/HOST	16,71	16,71
1.08	OB. PROSTOR+JÍDELNA+KK	50,73	55,14

PLOCHA MÍSTNOSTÍ 1NP	88,34	106,50
CELKOVÁ PLOCHA MÍSTNOSTÍ	145,91	169,69



TABULKA MÍSTNOSTÍ

ČÍSLO	NÁZEV	UŽ. PL./m <sup>2</sup>	Č.PODL. PL./m <sup>2</sup>
2.01	POKOJ	16,94	16,94
2.02	GALERIE	6,07	6,47
2.03	KOUPELNA	5,05	7,01
2.04	WC	2,20	2,20
2.05	LOŽNICE	15,27	16,93
2.06	POKOJ	12,04	13,71
PLOCHA MÍSTNOSTÍ ZNP		57,57	63,26
CELKOVÁ PLOCHA MÍSTNOSTÍ		145,91	169,76

